

Lageplan M 1:1000


Maßstab 1:1000
 Vervielfältigung nur in analoger Form für den eigenen Gebrauch.
 Zur Maßnahme nur bedingt geeignet.




Amt für Digitalisierung, Breitband und Vermessung Augsburg
 Fronhof 12
 86152 Augsburg
 Flurstück: 631
 Gemarkung: Kutzenhausen
 Gemeinde: Kutzenhausen
 Kreis: Augsburg
 Regierungsbezirk: Schwaben

Auszug aus dem Liegenschaftskataster
 Flurkarte 1 : 1000
 zur Bauvorlage nach § 7 Abs. 1 BauVorV
 Erstellt am 20.06.2016


Lageplan M 1:500

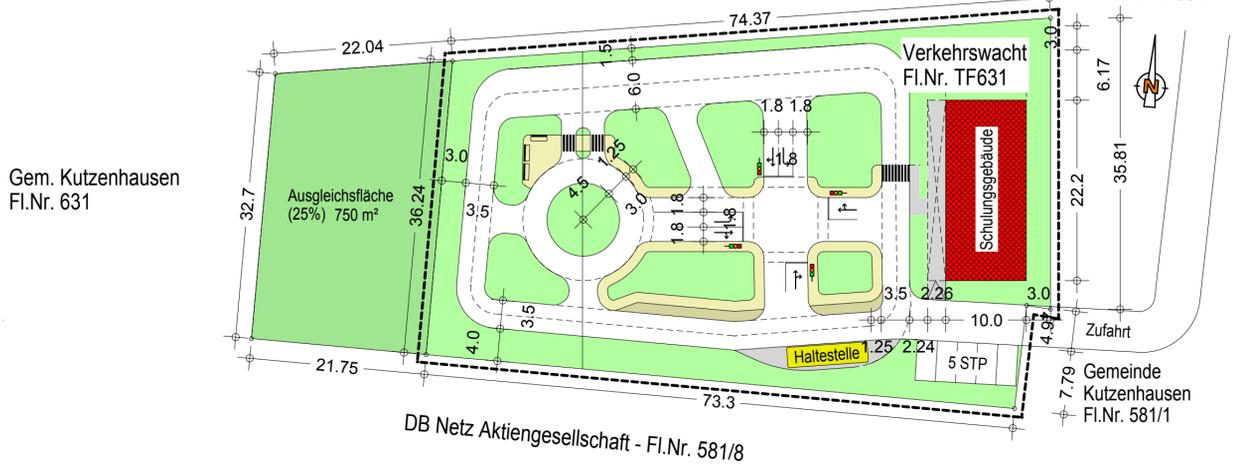

Perspektive Südwest

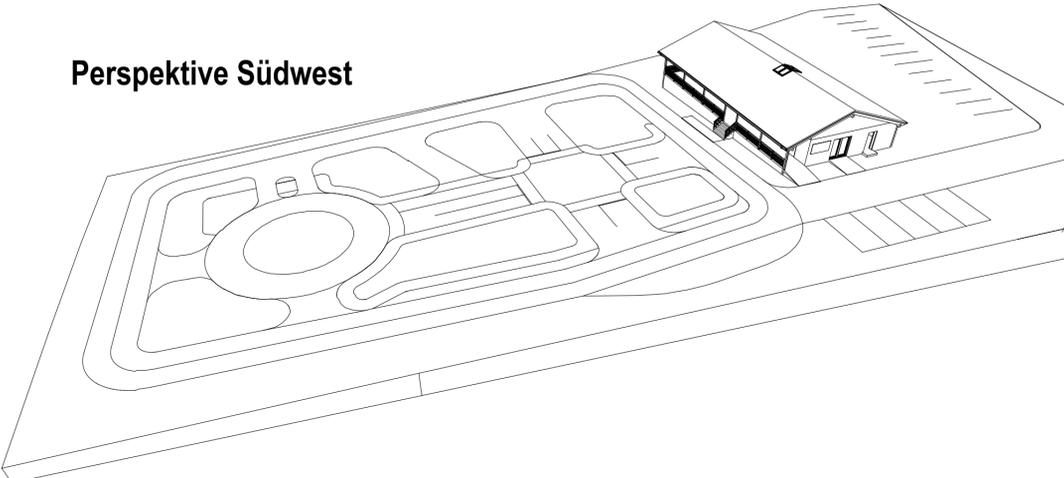

Perspektive Nordwest

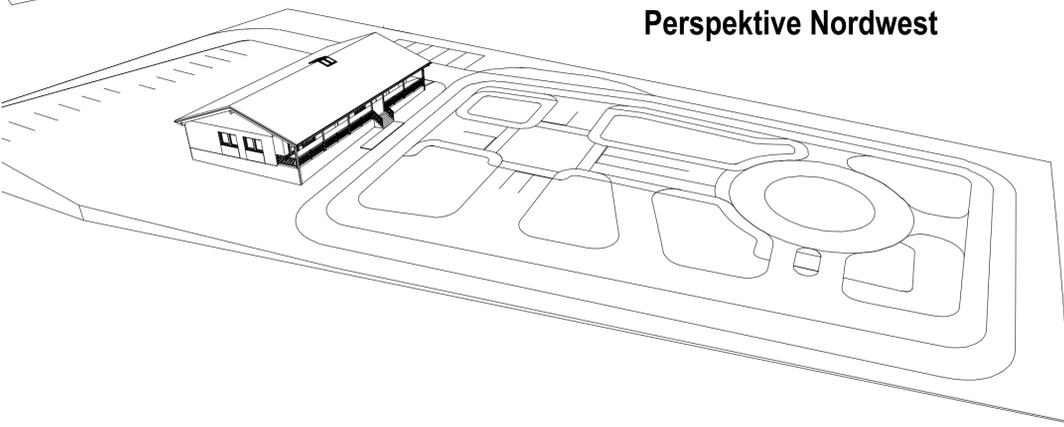

Architekturbüro Birkle

EINGABEPLAN

Bauvorhaben Neubau eines Verkehrsübungsplatzes mit Schulungsgebäude und 5 Stellplätzen
 Bahnhofstr. 21a
 86500 Kutzenhausen - Fl.Nr. TF 631

Zeichnungen Lageplan

Bauherr / -in Verkehrswacht Augsburg e.V. - i.A. Martin Schomaneck
 Bürgermeister-Wohlfahrt-Str. 97
 86343 Königsbrunn
 Tel.: 08231 / 9880988
 Unterschrift

Grundstückseigentümerin Gemeinde Kutzenhausen - Bgm.in Silvia Kugelmann
 Schulstr. 10
 86500 Kutzenhausen
 Tel.: 08238 / 9601-20
 Unterschrift

Architekt Dipl. Ing. (FH) Gerhard Birkle
 Fuggerstr. 21
 86830 Schwabmünchen
 Tel.: 08232 / 904-704 Fax 904-705
 Unterschrift

Baunr.: 737 Maßstab 1:1000 Datum 02.09.2016 Plan Nr. E01

Fl.Nr. Nachbarn Kenntnisnahme und Zustimmung der angrenzenden Nachbarn.

581/8 DB Netz Aktiengesellschaft
 581/1+581/12+581/14+631/1+
 634+659 Gem. Kutzenhausen
 635 Anton Mayer
 Unterschriften Nachbarn