



A1 Konzentrationsfläche 1 (Maßstab 1 : 5.000)

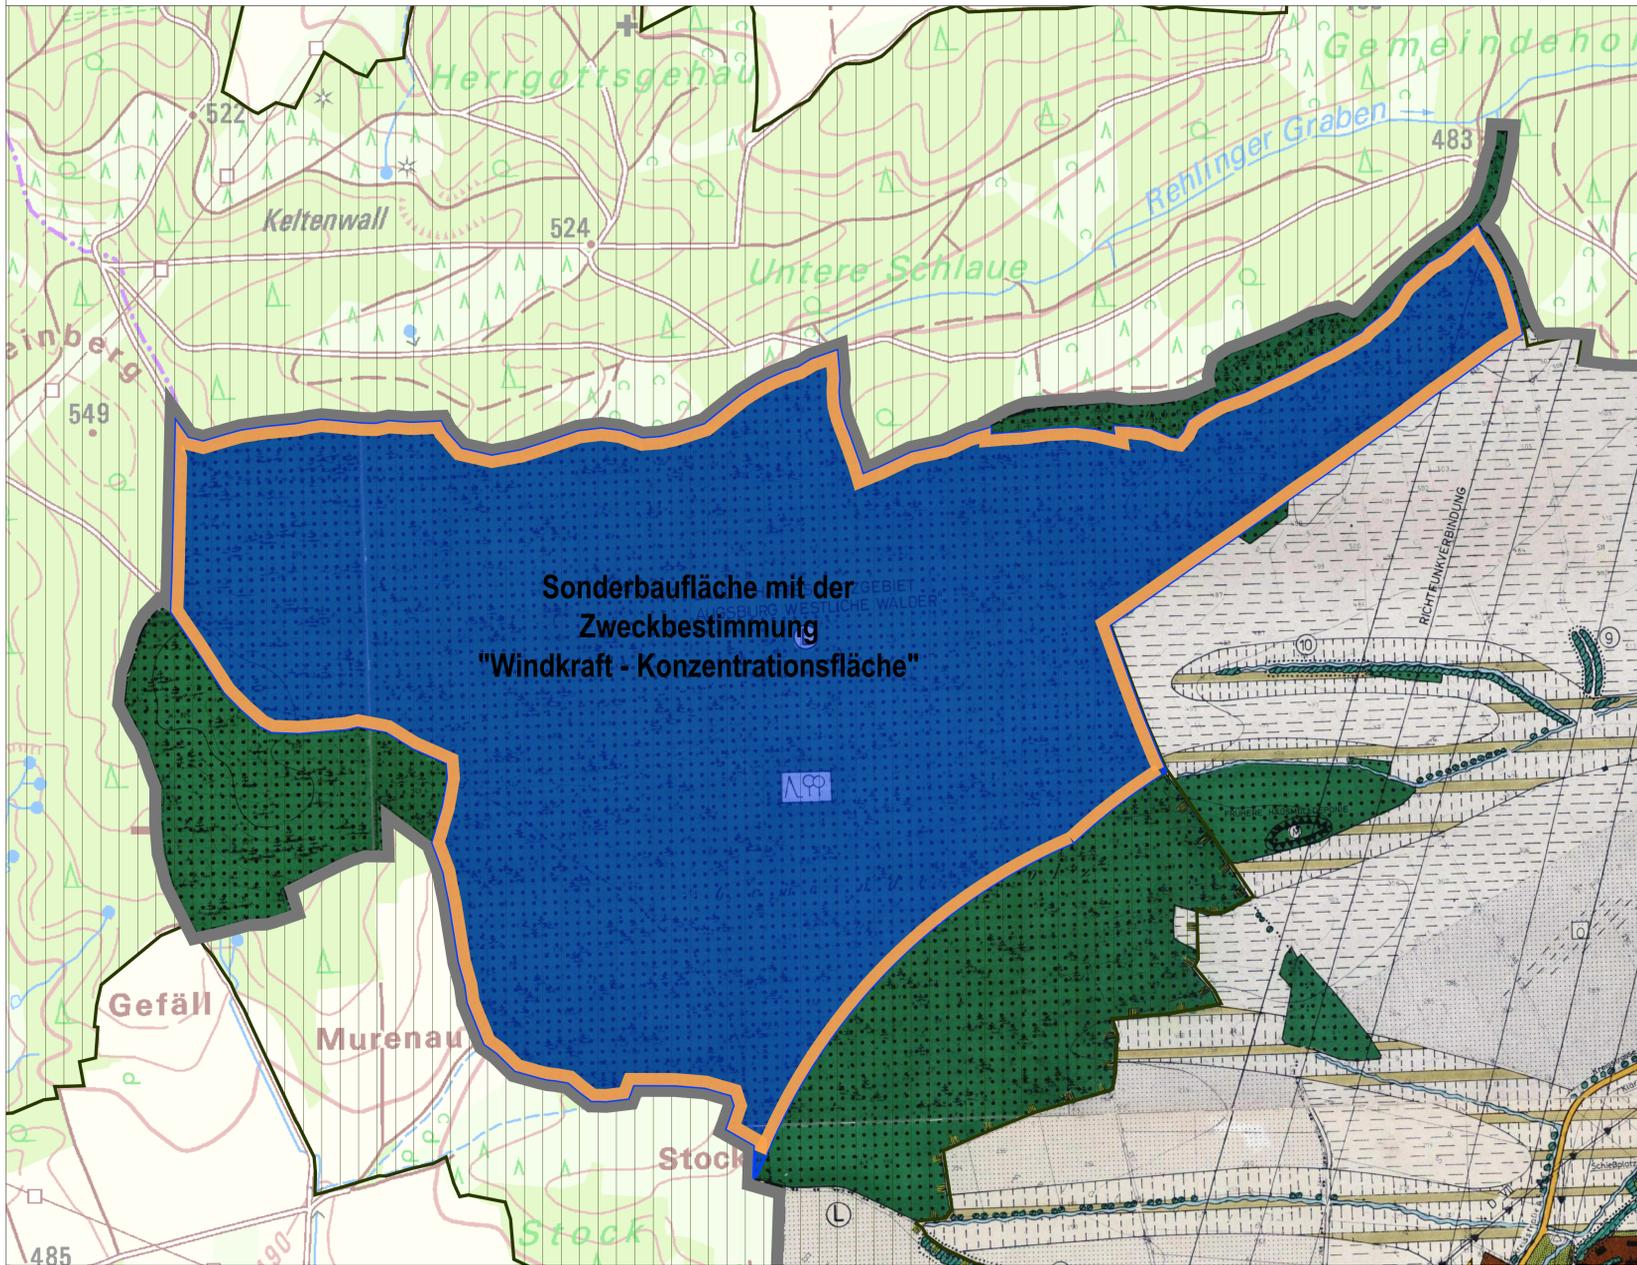

A2 Konzentrationsfläche 2 (Maßstab 1 : 5.000)

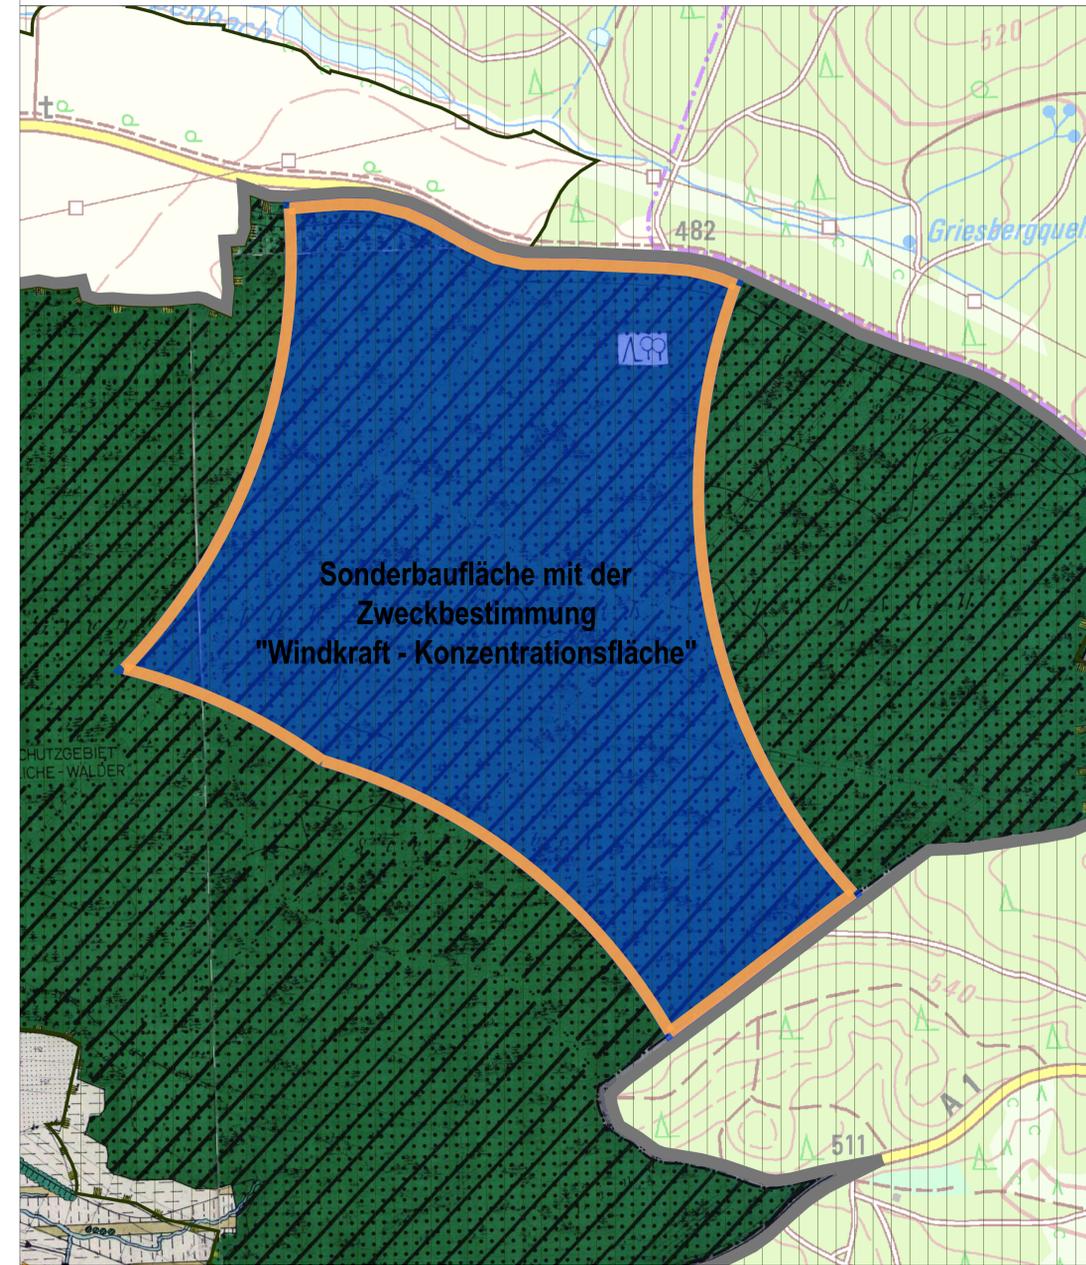


PLANZEICHEN NACH DEM WIRKSAMEN FLÄCHENNUTZUNGSPLAN

Innere Abgrenzung des Gemeindegebietes gem. des wirksamen Flächennutzungsplanes / Darstellung außerhalb gem. DTK25.

Planzeichen der Flächennutzungsplan - Änderung (sachliche Teil-Flächennutzungsplanänderung Windkraft)

- Sonderbaufläche mit der Zweckbestimmung "Windkraft - Konzentrationsfläche"
- Landschaftsschutzgebiet
- "Naturpark Augsburg - Westliche Wälder"

A0 Übersichtsplan (Maßstab 1 : 40.000)

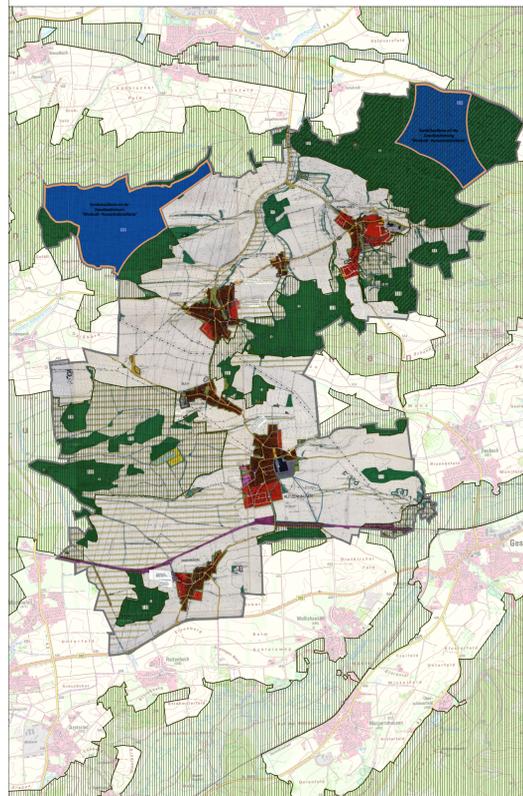

C VERFAHRENSVERMERKE

- Der Gemeinderat Kutzenhausen hat in der Sitzung vom _____ gem. § 2 Abs. 1 BauGB die Änderung des Flächennutzungsplanes (sachliche Teil-Flächennutzungsplanänderung Windkraft) beschlossen. Der Beschluss zur Änderung des Flächennutzungsplanes wurde am _____ ortsüblich bekannt gemacht.
 - Die frühzeitige Öffentlichkeitsbeteiligung gem. § 3 Abs. 1 BauGB mit öffentlicher Darlegung und Anhörung für den Vorentwurf der Änderung des Flächennutzungsplanes in der Fassung vom _____ hat in der Zeit vom _____ bis _____ stattgefunden.
 - Die frühzeitige Beteiligung der Behörden und sonstigen Träger öffentlicher Belange gem. § 4 Abs. 1 BauGB für den Vorentwurf der Änderung des Flächennutzungsplanes in der Fassung vom _____ hat in der Zeit vom _____ bis _____ stattgefunden.
 - Zu dem Entwurf der Änderung des Flächennutzungsplanes in der Fassung vom _____ wurden die Behörden und sonstigen Träger öffentlicher Belange gem. § 4 Abs. 2 BauGB in der Zeit vom _____ bis _____ beteiligt.
 - Der Entwurf der Änderung des Flächennutzungsplanes in der Fassung vom _____ wurde mit Begründung und Umweltbericht gem. § 3 Abs. 2 BauGB in der Zeit vom _____ bis _____ öffentlich ausgestellt.
 - Die Gemeinde Kutzenhausen hat mit Beschluss des Gemeinderats vom _____ die Änderung des Flächennutzungsplanes in der Fassung vom _____ festgestellt.
- Gemeinde Kutzenhausen, den _____
-
Andreas Weibenbrunner, Erster Bürgermeister
- Das Landratsamt Augsburg hat die Änderung des Flächennutzungsplanes mit Bescheid vom _____ AZ XXXX-X gem. § 6 BauGB genehmigt.
- Gemeinde Kutzenhausen, den _____
-
Andreas Weibenbrunner, Erster Bürgermeister
- Ausgefertigt
Gemeinde Kutzenhausen, den _____
-
Andreas Weibenbrunner, Erster Bürgermeister

Gemeinde Kutzenhausen
Landkreis Augsburg

Flächennutzungsplanänderung (sachliche Teil-Flächennutzungsplanänderung Windkraft)

A) Planzeichnung

ENTWURF

OPLA
Bürogemeinschaft für Ortsplanung & Stadtentwicklung
Architekten und Stadtplaner
Obst-Lindemeyer-Str. 15, 86153 Augsburg
Tel: 0821 / 508 93 78 0
Fax: 0821 / 508 93 78 52
Mail: info@opla-aug.de
Web: www.opla-aug.de

