
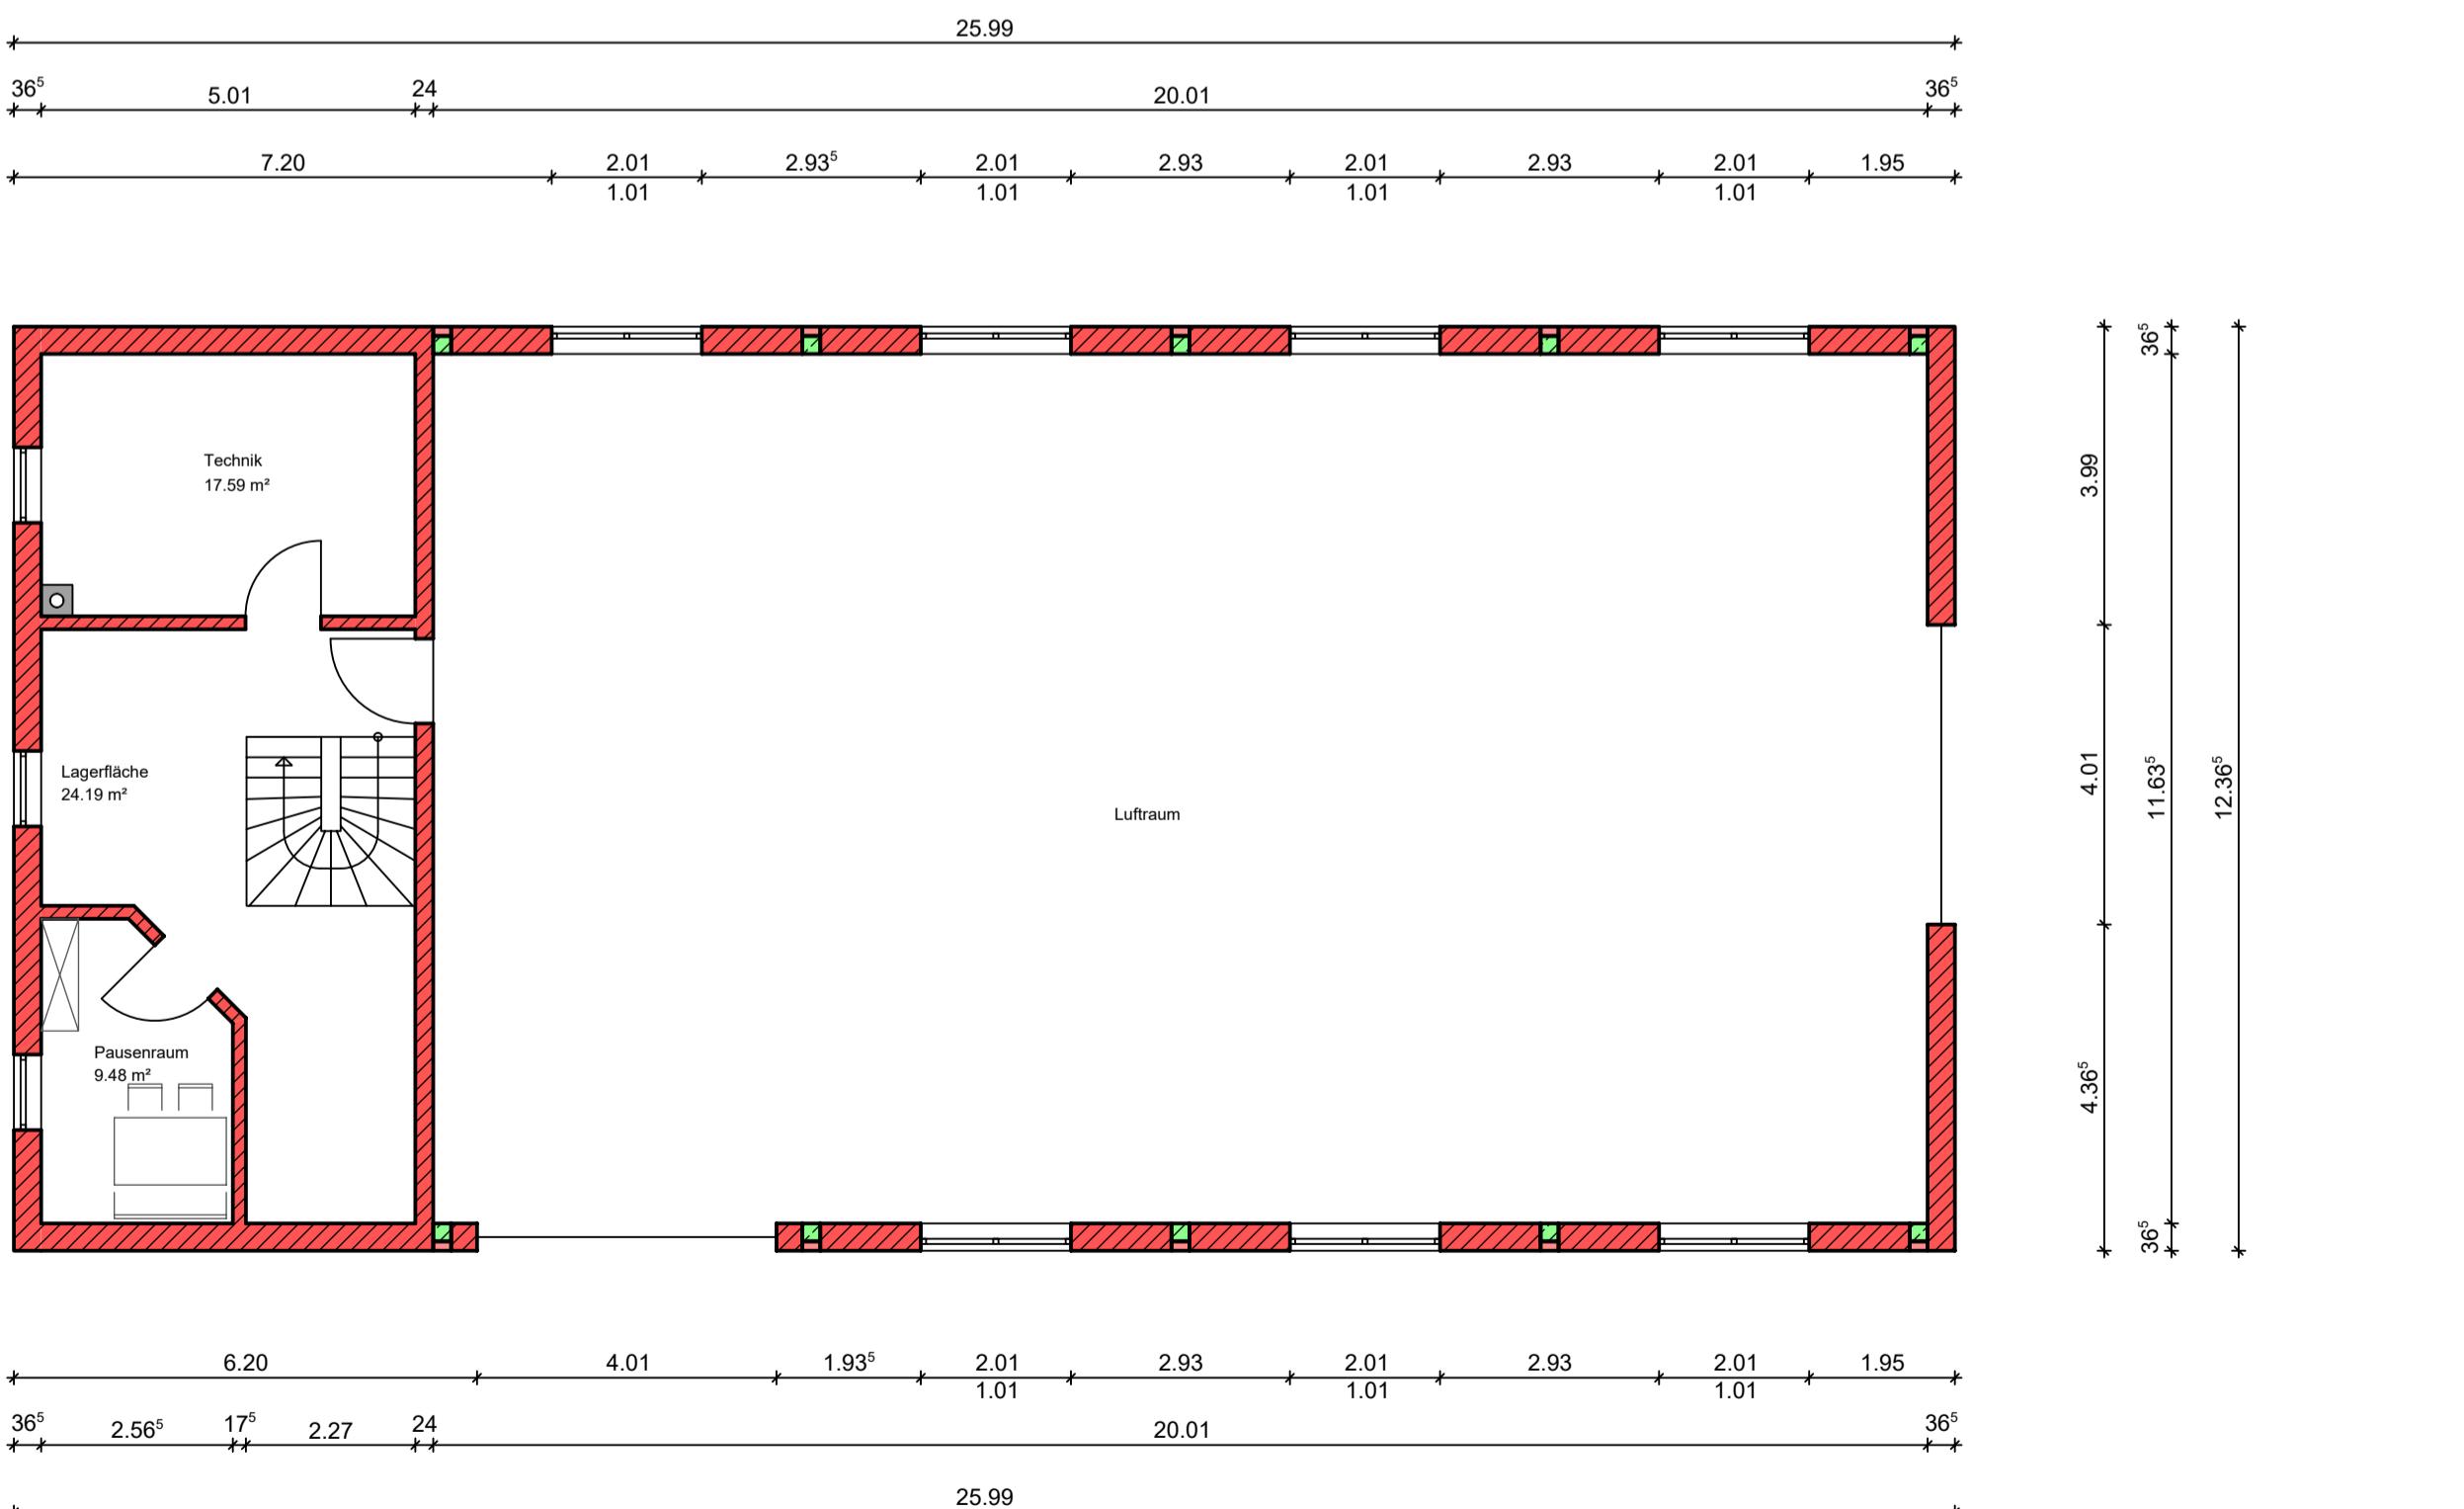
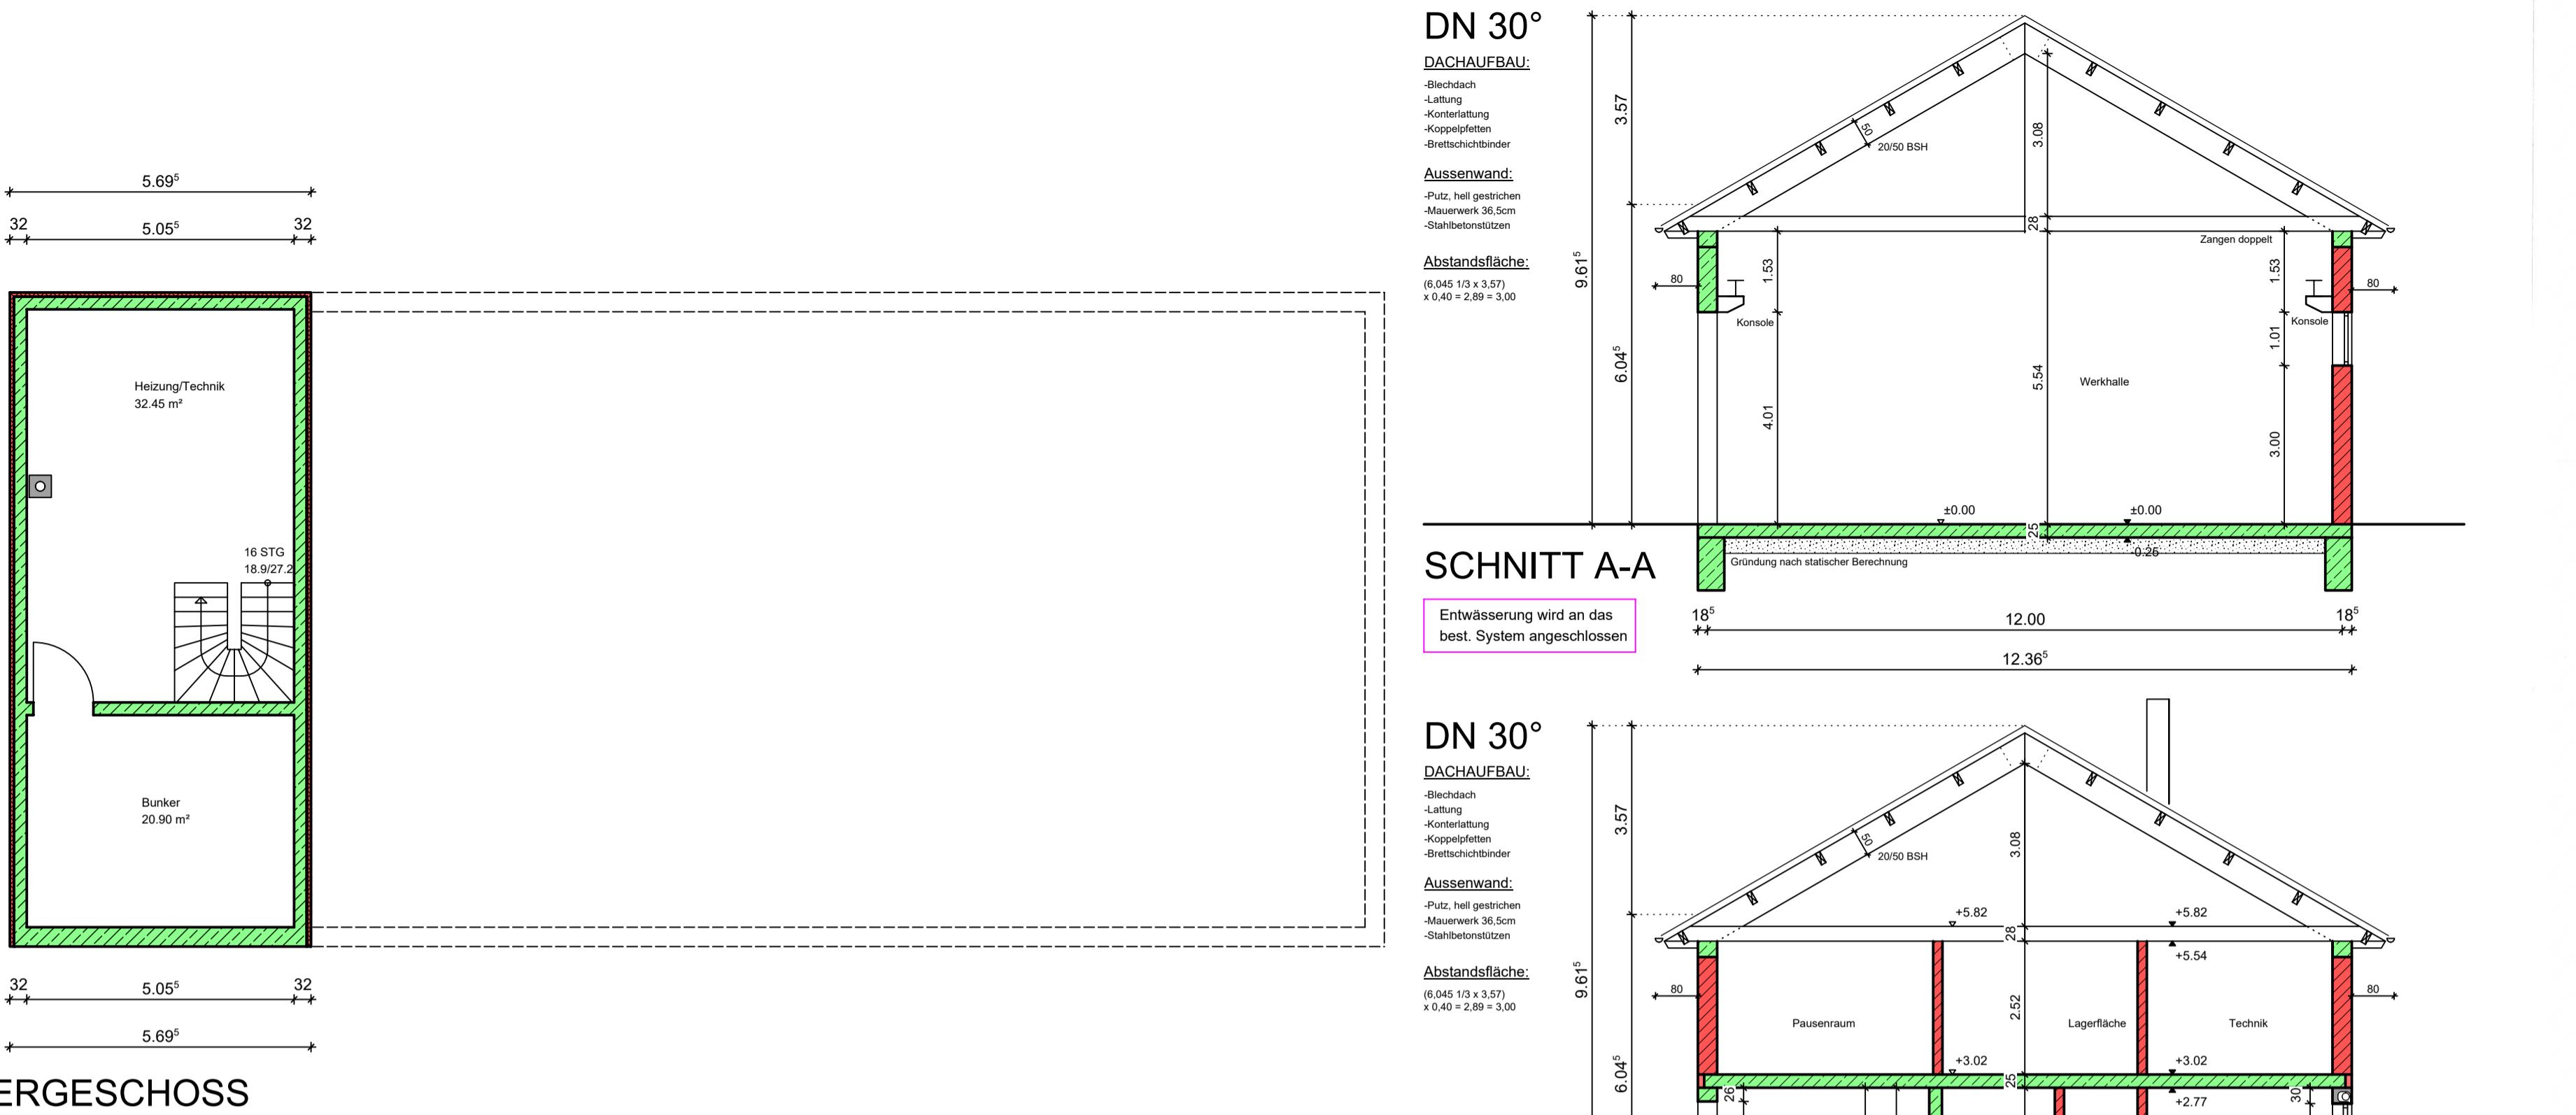


D) VORHABEN- UND ERSCHLIEßUNGSPLAN

Vorhabenbezogener Bebauungsplan
"Ortszentrum, Neubau einer Werkhalle
für den Maschinenbau"

Bauherr:	Entwurfsverfasser:
Unterschrift	Unterschrift
Nachbarn	
Flurnr. 48/6, 73	Lage / Eigentümer Gemeinde Kutzenhausen Schulstraße 10, 86500 Kutzenhausen
59	Kath. Pfarrpfundstiftung St. Nikolaus St.-Nikolaus-Straße 4, 86500 Kutzenhausen
59/2	Sigrid Dagmar Beukert Schulstraße 4, 86500 Kutzenhausen
71	Manfred Schmid Bahnhofstraße 9, 86500 Kutzenhausen
Bauort:	Bauherr:
86500 Kutzenhausen, Bahnhofstraße 5	Anna Lisa Bosch
Gemarkung:	Bahnhofstraße 4
57	86500 Kutzenhausen
Flur Nr.	gez.:
57	Eugen Reider Flethering 15 86863 Langenneufnach
gez.:	Entwurfsverfasser: Rieder M Rieder Planungsbüro GmbH Flethering 15, 86863 Langenneufnach Tel. 08239-589952, Fax 08239-589951
Planaufstellung:	Bauvorhaben: Neubau einer Werkhalle für den Maschinenbau
Erstellung:	VORHABEN- UND ERSCHLIEßUNGSPLAN
15.12.2025	Änderung: gez.: gepr.: Monika Rieder
Maßstab:	Proj. Nr.: 01 1:100 / 1:1000

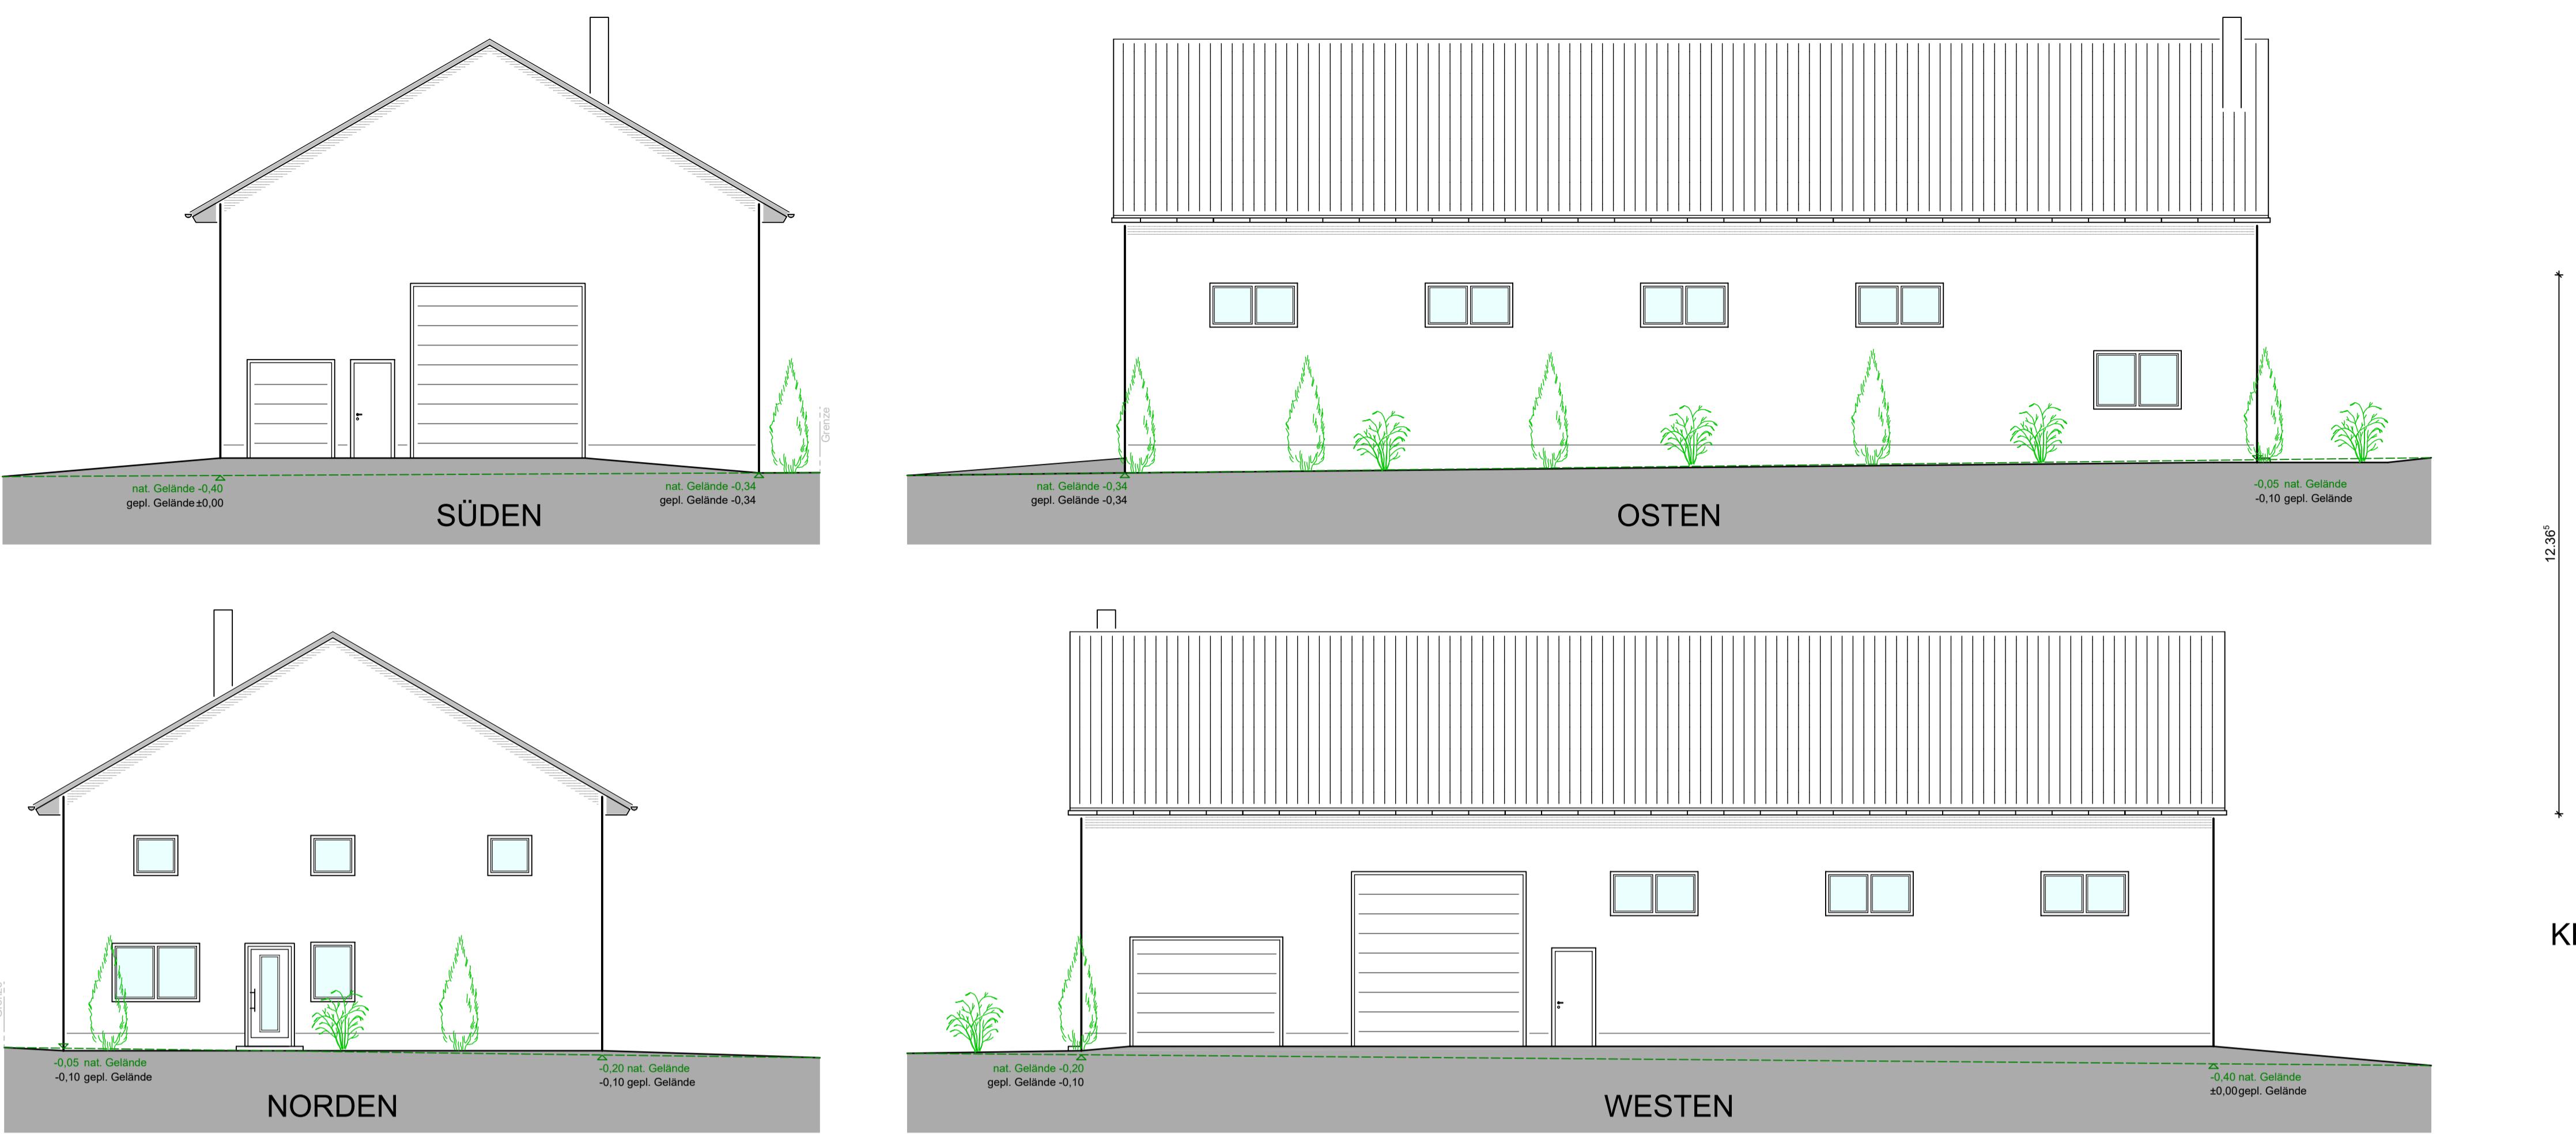

OBERGESCHOSS