


West

Ost

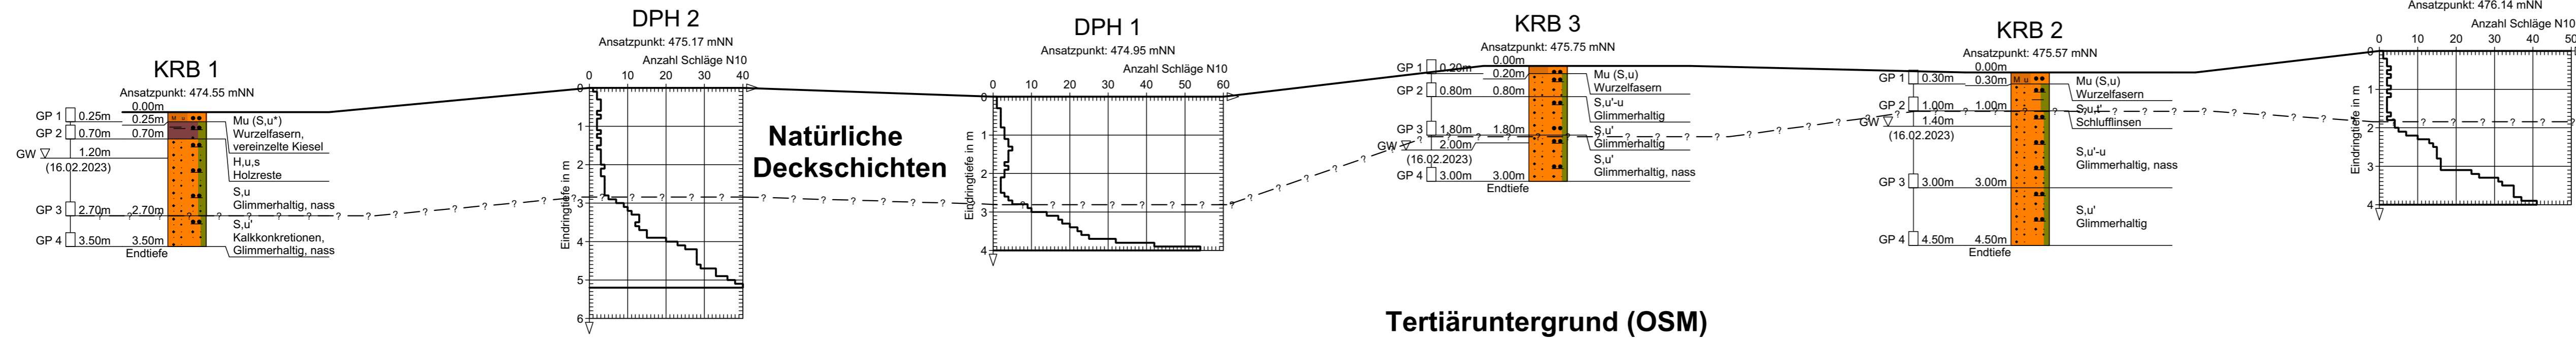

Legende



Proben	Wasserstände
<input type="checkbox"/> Gestörte Probe	GW <input type="checkbox"/> GW angebohrt

Index	Datum	Änderung

**KC** KLING CONSULT GMBH  
 BURGAUER STRASSE 30  
 86381 KRUMBACH  
 TEL 08282/994-0 FAX 994-110

Auftraggeber: Gemeinde Kutzenhausen, Schulstraße 10, 86500 Kutzenhausen  
 Bauort: Grundstück mit der Fl.Nr. 106, Gemarkung Kutzenhausen  
 Bauvorhaben: Erweiterung Kindergarten, Kutzenhausen  
 Projekt-Nr.: 5320-202-KCK

Bearbeiter: ME	Plan-Nr.: 2
Gezeichnet: ME	Maßstab: 1:100 (i.d.H.)
Geprüft: AR	Planbezeichnung: Geotechnischer Schnitt
Datum: 04.04.2023	

- Horizontal nicht maßstäblich -