


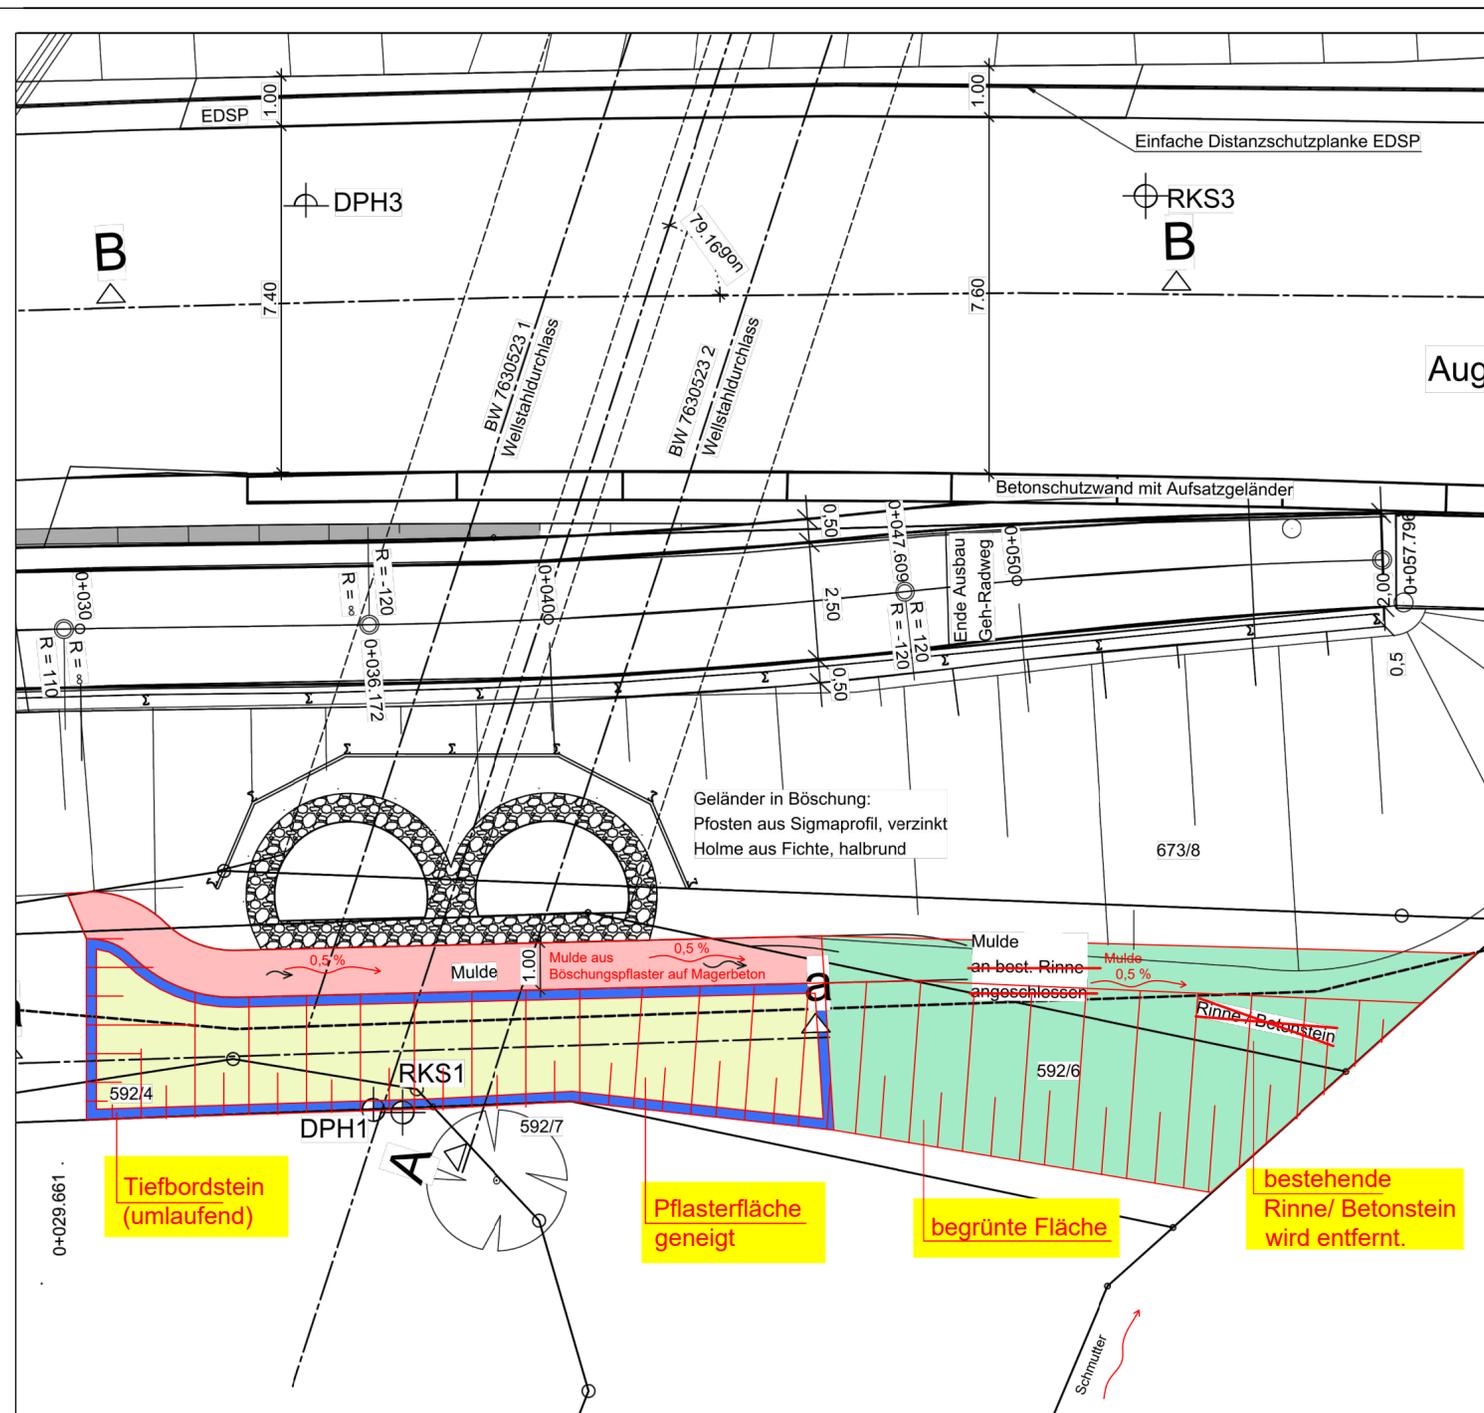

Gew II

Schmutter

Verbesserung HW-Schutz Gessertshausen,
OT Dietkirch



Nachdruck oder Vervielfältigung, auch auszugsweise,
nur mit Genehmigung des Herausgebers.
Geobasisdaten © Bayerische Vermessungsverwaltung 2010

Vorhaben: Gew.II , Schmutter: Verbesserung HW-Schutz Gessertshausen, Ortsteil Dietkirch;		Anlage: 6a
Vorhabensträger: Freistaat Bayern vertreten durch das Wasserwirtschaftsamt Donauwörth Fergstraße 23, 86609 Donauwörth, Tel. 0906/7009-0, Fax 0906/7009-136		Plan-Nr.:
Landkreis: Augsburg	Gemeinde: Gessertshausen	
Kennzeichen: GSh7721480001		
Maßstab: 1:100	Draufsicht	Datum, Name:
Wasserwirtschaftsamt Donauwörth Entwurfsverfasser		entw. Juni 2021 Häußler
07.07.2021 Datum		gez. Juni 2021 Retzlaff
gez. Rimböck Dr.-Ing. Andreas Rimböck, Ltd. Baudirektor		gepr. Juli 2021 Nunn