


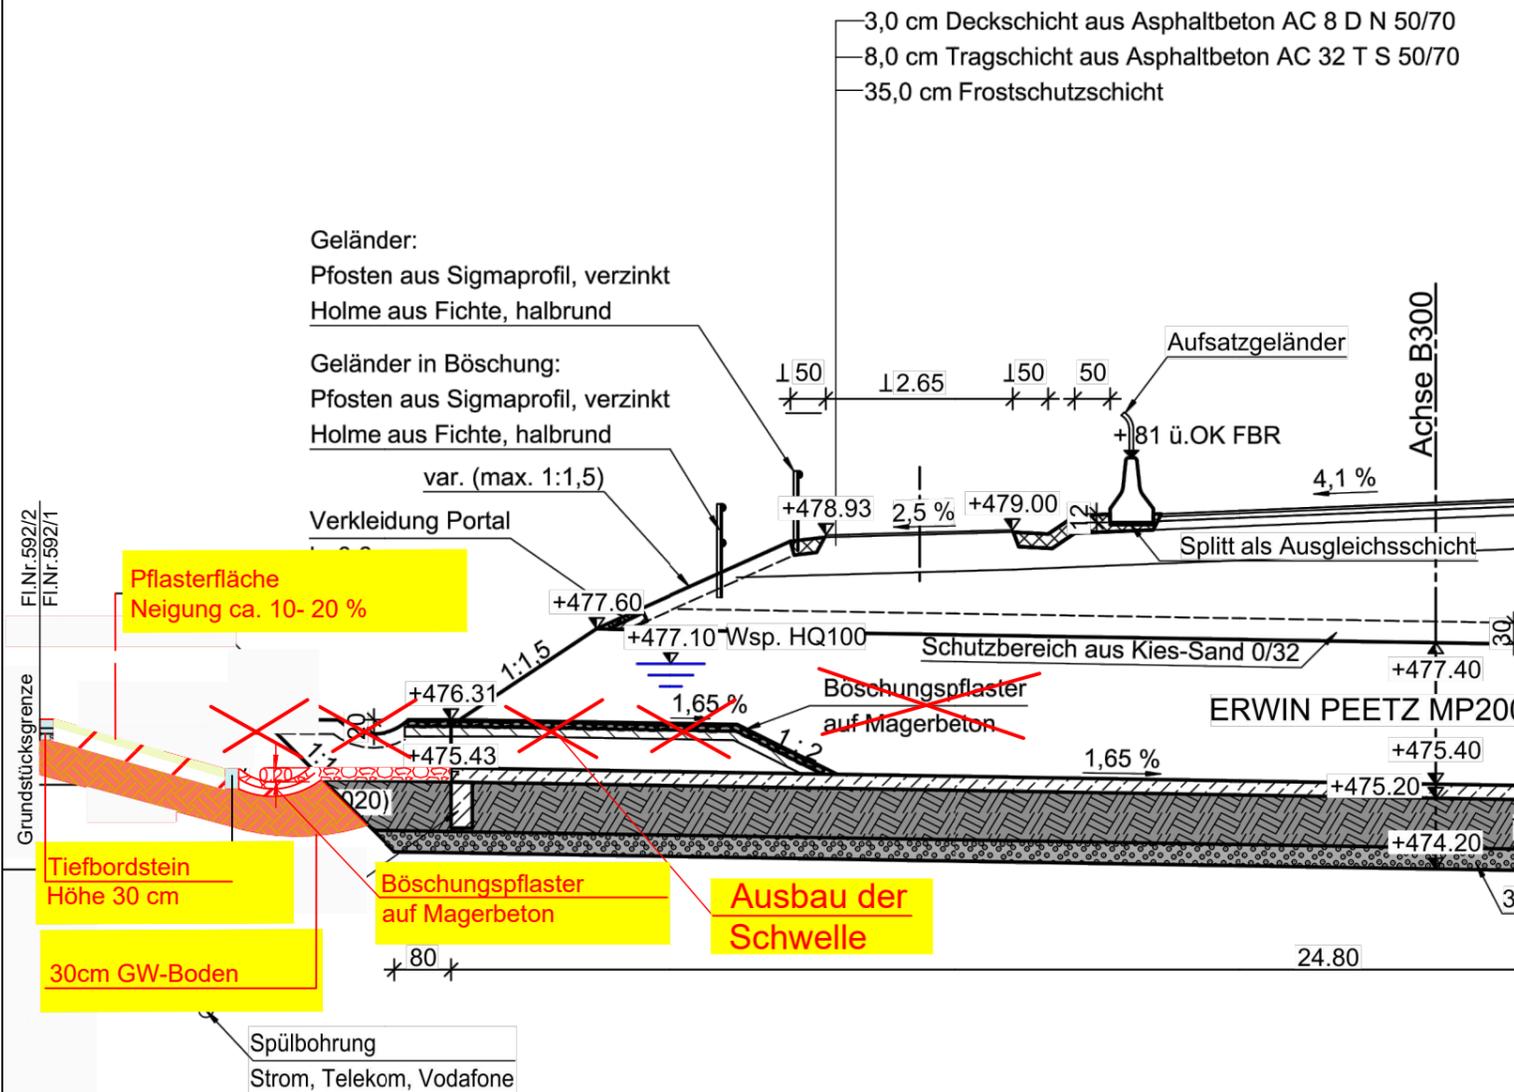

Schnitt A-A



Gew II

Schmutter

Verbesserung HW-Schutz Gessertshausen,
OT Dietkirch



Nachdruck oder Vervielfältigung, auch auszugsweise,
nur mit Genehmigung des Herausgebers.
Geobasisdaten © Bayerische Vermessungsverwaltung 2010

Vorhaben: Gew.II , Schmutter: Verbesserung HW-Schutz Gessertshausen, Ortsteil Dietkirch;		Anlage: 6b
Vorhabensträger: Freistaat Bayern vertreten durch das Wasserwirtschaftsamt Donauwörth Förgstraße 23, 86609 Donauwörth, Tel. 0906/7009-0, Fax 0906/7009-136		Plan- Nr.:
Landkreis: Augsburg	Gemeinde: Gessertshausen	
Kennzeichen: GSh7721480001		
Maßstab: 1:100 Schnitt A-A		Datum, Name:
		entw. Juni 2021 Häußler
		gez. Juni 2021 Retzlaff
		gepr. Juli 2021 Nunn
Wasserwirtschaftsamt Donauwörth Entwurfsverfasser 07.07.2021 Datum		gez. Rimböck Dr.-Ing. Andreas Rimböck, Ltd. Baudirektor