Entwässerung im Grundriss

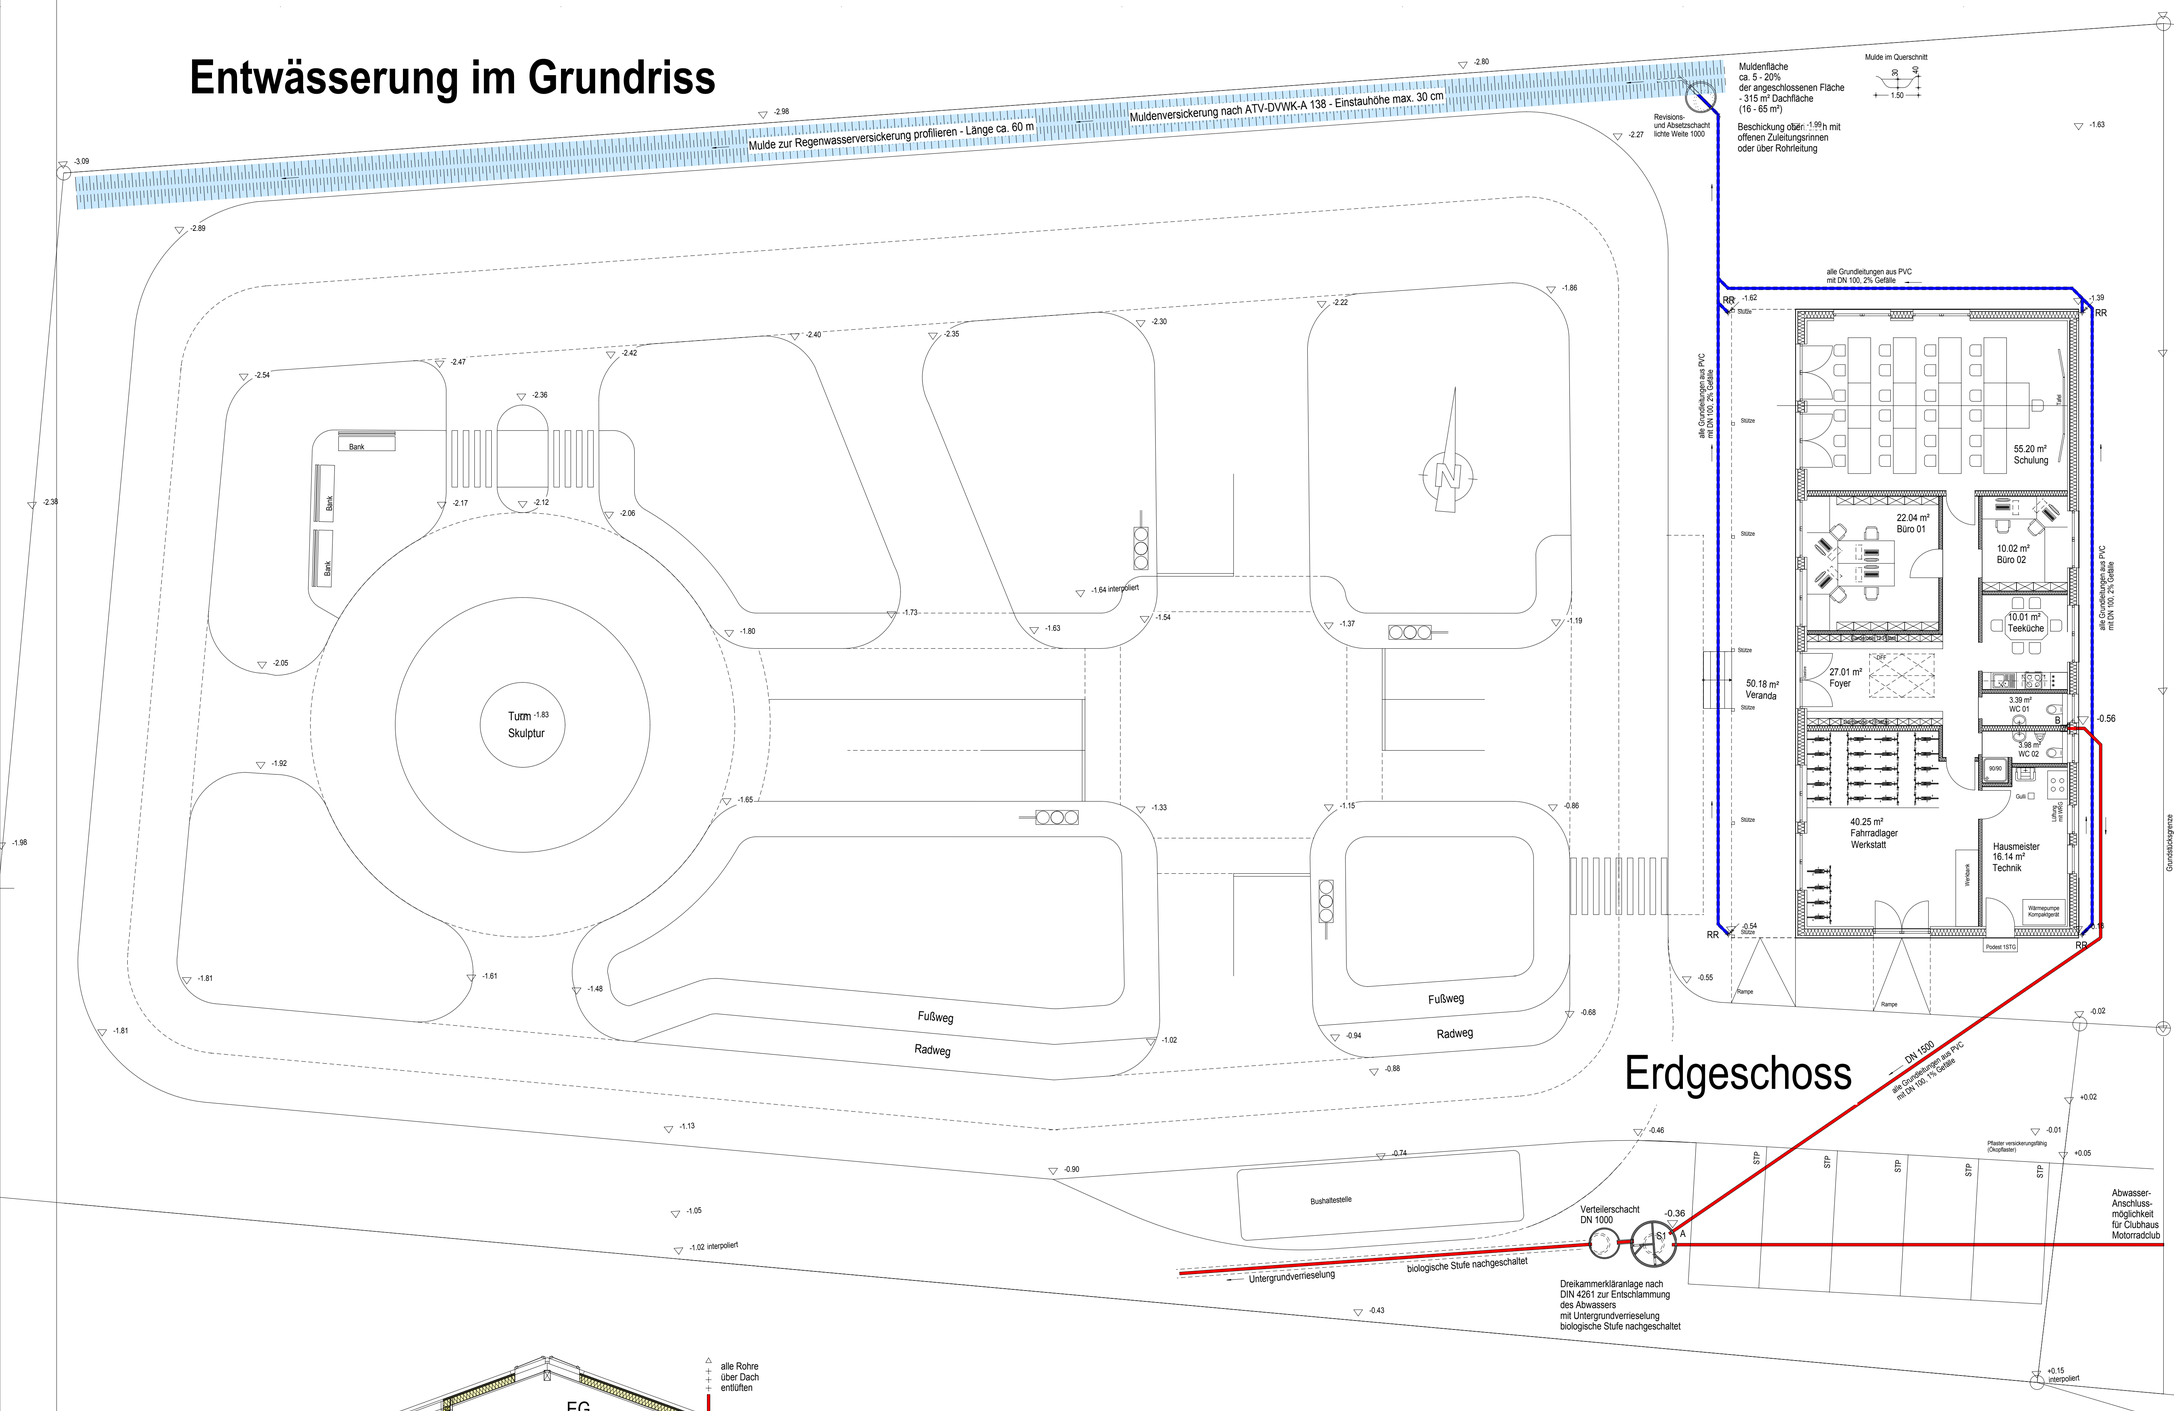

Hinweise

Vor Beginn der Kanalarbeiten ist die vorhandene Kanalhöhe zu überprüfen und der Kanal gegebenenfalls den örtlichen Gegebenheiten anzupassen.

Die technischen Bestimmungen der Ortskanalsatzung und die DIN 1986 (Technische Bestimmungen für den Bau und den Betrieb von Grundstücksentwässerungsanlagen) sind zu beachten.

Die Grundstücksentwässerungsanlage ist vor dem (auch teilweisen) Verfüllen zur Abnahme anzuzeigen.

Die Grundstücksentwässerungsleitungen insbesondere für Schmutzwasser sind mit druckwasserdichten Verbindungen auszustatten.

Die Grundleitungen sind nach der Verlegung und nach baulichen Änderungen einer Wasserdichtheitsprüfung nach DIN EN 1610 zu unterziehen.

Bei Versickerung von unverschmutztem Regenwasser ist die Niederschlagswasserfreistellungsverordnung und die Regeln zum schadlosen Einleiten von gesammeltem Niederschlagswasser in das Grundwasser zu beachten.
*.. Kann die Flächenversickerung oder das Anlegen von Mulden aus Platzgründen nicht verwirklicht werden, so ist eine linienförmige Versickerung über Rigolen oder Sickerrohre anzustreben. Die punktuelle Versickerung von Regenwasser über einen Sickerschacht ist nur anzuwenden, wenn zwingende Gründe eine der vorgenannten Lösungen ausschließen.

Legende:

- Schmutzwasser
- Regenwasser
- Mischwasser

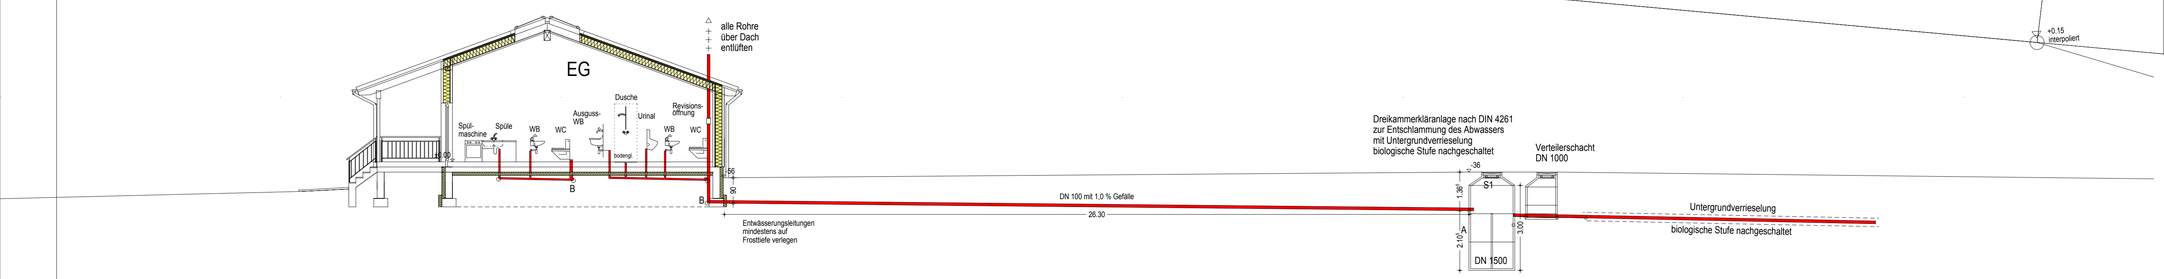

Entwässerung im Schnitt

LANDES VERKEHRS WACHT BAYERN **Verkehrswacht Augsburg e.V.**

Architekturbüro Birkle

E I N G A B E P L A N

Bauvorhaben	Neubau eines Verkehrsübungsplatzes mit Schulungsgebäude und 5 Stellplätzen Bahnhofstr. 21a 86500 Kutzenhausen - Fl.Nr. TF 631
Zeichnungen	Entwässerung
Bauherr / -in	Verkehrswacht Augsburg e.V. - i.A. Martin Schomanek Bürgermeister-Wohlfahrt-Str. 97 86343 Königsbrunn Tel.: 08231 / 9880988 Unterschrift
Grundstücks-eigentümerin	Gemeinde Kutzenhausen - Bgm.in Silvia Kugelmann Schulstr. 10 86500 Kutzenhausen Tel.: 08238 / 9601-20 Unterschrift
Architekt hallo@architekt-birkle.de	Dipl. Ing. (FH) Gerhard Birkle Fuggerstr. 21 86830 Schwabmünchen Tel.: 08232 / 904-704 Fax 904-705 Unterschrift
Baunr.: 737	Maßstab 1:100 / Datum 21.10.2016 / Plan Nr. E04.3
Fl.Nr. Nachbarn	Kenntnisnahme und Zustimmung der angrenzenden Nachbarn:

581/8 DB Netz Aktiengesellschaft
581/1+581/12+581/14+631/1+
634+659 Gem. Kutzenhausen
635 Anton Mayer

Unterschriften Nachbarn

H/B = 620 / 910 (0.55m²)

Allplan 2008