


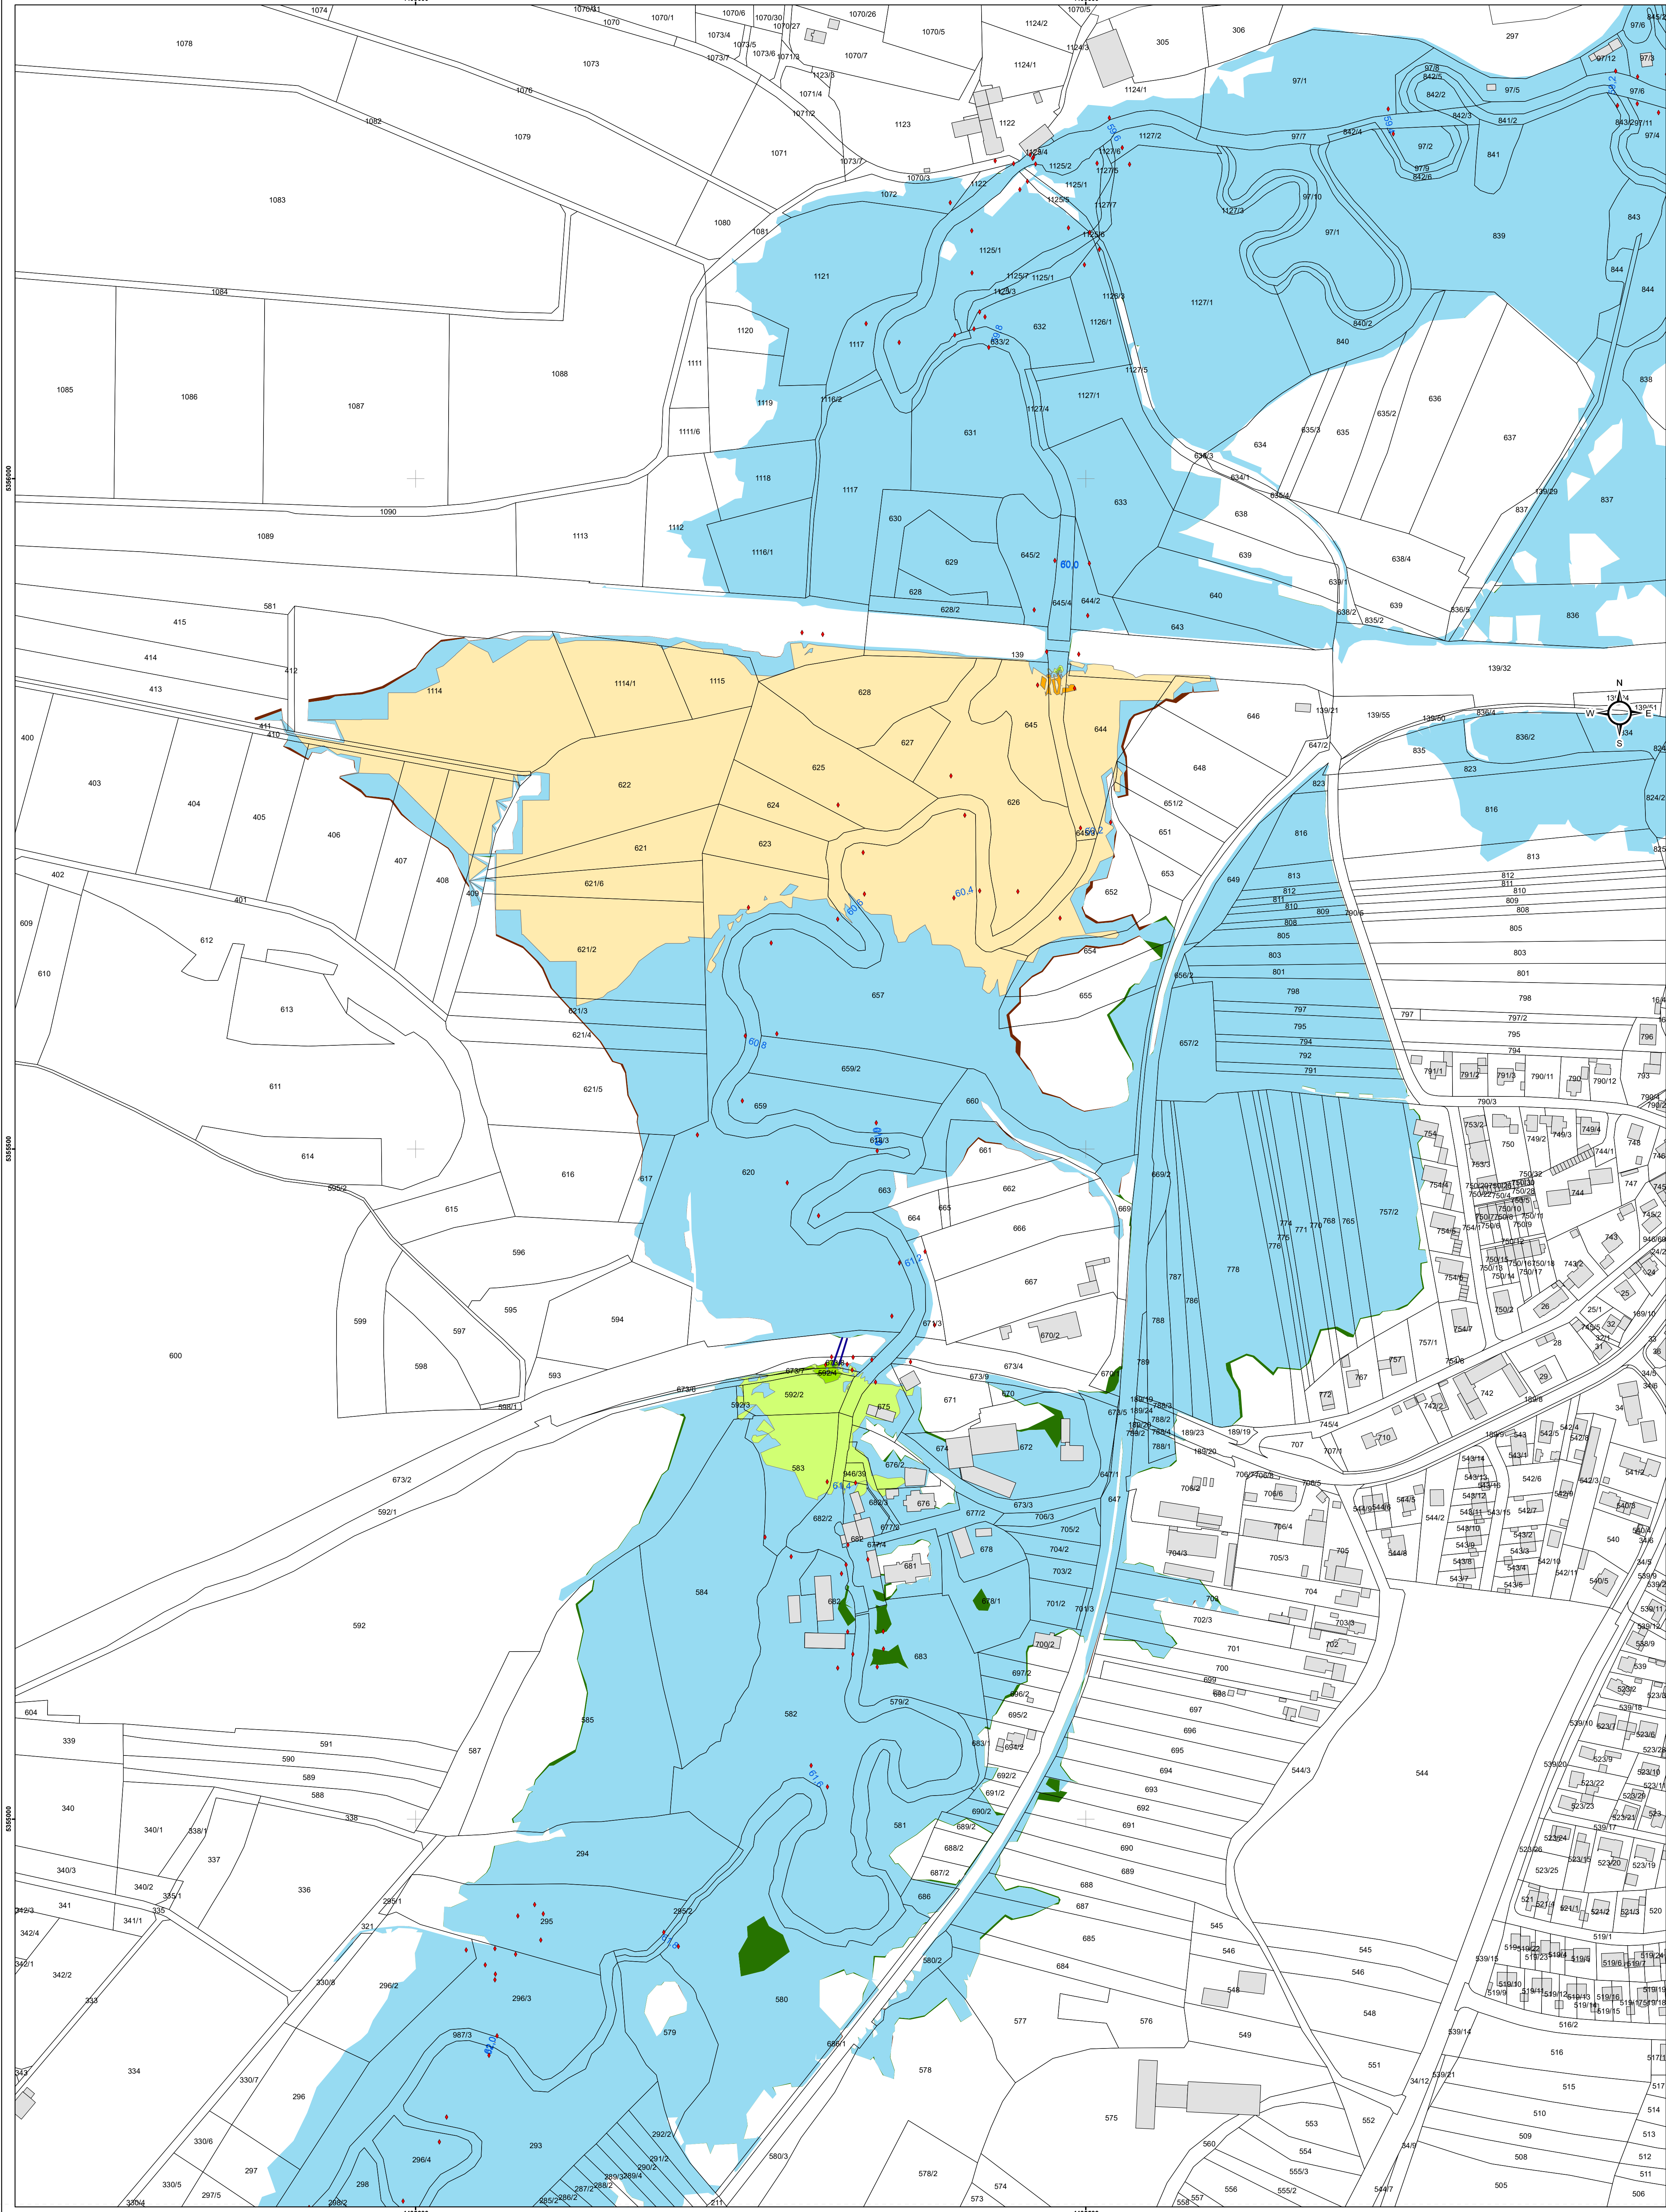

Legende

- Durchlässe
- Flusskilometersteine

Wasserspiegellagedifferenzen bei HQ100 im Bereich der Überflutungsflächen
Planzustand minus Istzustand

- neu überschwemmt
- 0,05 m - 0,1 m
- 0,03 m bis 0,05 m
- 0,03 m bis 0,03 m
- 0,05 m bis - 0,03 m
- 0,1 m bis - 0,05 m
- 0,15 m bis -0,1 m
- nicht mehr überschwemmt
- Restliche Überschwemmungsfläche

Wasserwirtschaftsamt
Donauwörth



Geodätische Grundlagen:
Geodätisches Datum: DHDN90
Koordinaten: GK-Koordinaten
Höhenbezugssystem: DHHN12

Nachdruck oder Vervielfältigung, auch auszugsweise,
nur mit Genehmigung des Herausgebers.
Geobasisdaten © Bayerische Vermessungsverwaltung 2019

Vorhaben:	Gew. II, Schmutter Verbesserung des HW-Schutzes Gessertshausen Ortsteil Dietkirch	Anlage:	5
Vorhabensträger:	Freistaat Bayern vertreten durch das Wasserwirtschaftsamt Donauwörth Förgetraße 23, 86609 Donauwörth, Tel. 0906/7009-0, Fax 0906/7009-136	Plan-Nr.:	
Landkreis:	Augsburg	Datum, Name:	
Gemeinde:	Gessertshausen	entw.	Juni 2021, Kaiser
Kennzeichen:	GSh 772 148 0001	gez.	Juni 2021, Kaiser
Maßstab:	Lageplan HQ100 Wasserspiegellagedifferenzen 1:2.000	gepr.	Juli 2021, Nunn
Wasserwirtschaftsamt Donauwörth			
Entwurfsverfasser:			
07.07.2021	gez. Rimböck		
Datum	Dr.-Ing. Andreas Rimböck, Ltd. Baudirektor		